



**СОВЕТ ДЕПУТАТОВ
ГОРОДСКОГО ПОСЕЛЕНИЯ ЗЕЛЕНОБОРСКИЙ
КАНДАЛАКШСКОГО РАЙОНА
МУРМАНСКОЙ ОБЛАСТИ
ЧЕТВЕРТОГО СОЗЫВА**

РЕШЕНИЕ

От 12 декабря 2023 года

№ 865

О внесении изменений в Правила землепользования и застройки городского поселения Зеленоборский, утвержденные Решением Совета депутатов городского поселения Зеленоборский от 30.10.2013 № 413 (с изменениями и дополнениями)

В соответствии с Федеральным законом от 06.10.2003 № 131-ФЗ «Об общих принципах организации местного самоуправления в Российской Федерации», Градостроительным кодексом Российской Федерации, Уставом городского поселения Зеленоборский, **Совет депутатов городского поселения Зеленоборский Кандалакшского района решил:**


1. Внести дополнения в Правила землепользования и застройки городского поселения Зеленоборский, утвержденные решением Совета депутатов городского поселения Зеленоборский от 30.10.2013 № 413 :

В кадастровом квартале 51:19:0030101 в части расширения границ зоны садоводств и огородничеств (СХ-1) за счет зоны специального назначения – сохраняемые природные ландшафты (Р-2), в связи с необходимостью использования земельных участков под садово-огородничество в районе улицы Первомайская с. Княжая Губа.

2. Настоящее решение опубликовать в средствах массовой информации и разместить на официальном сайте администрации городского поселения Зеленоборский Кандалакшского района <http://zelenoborskiy.ucoz.ru/>.

Глава муниципального образования

Н.В.Колечкина

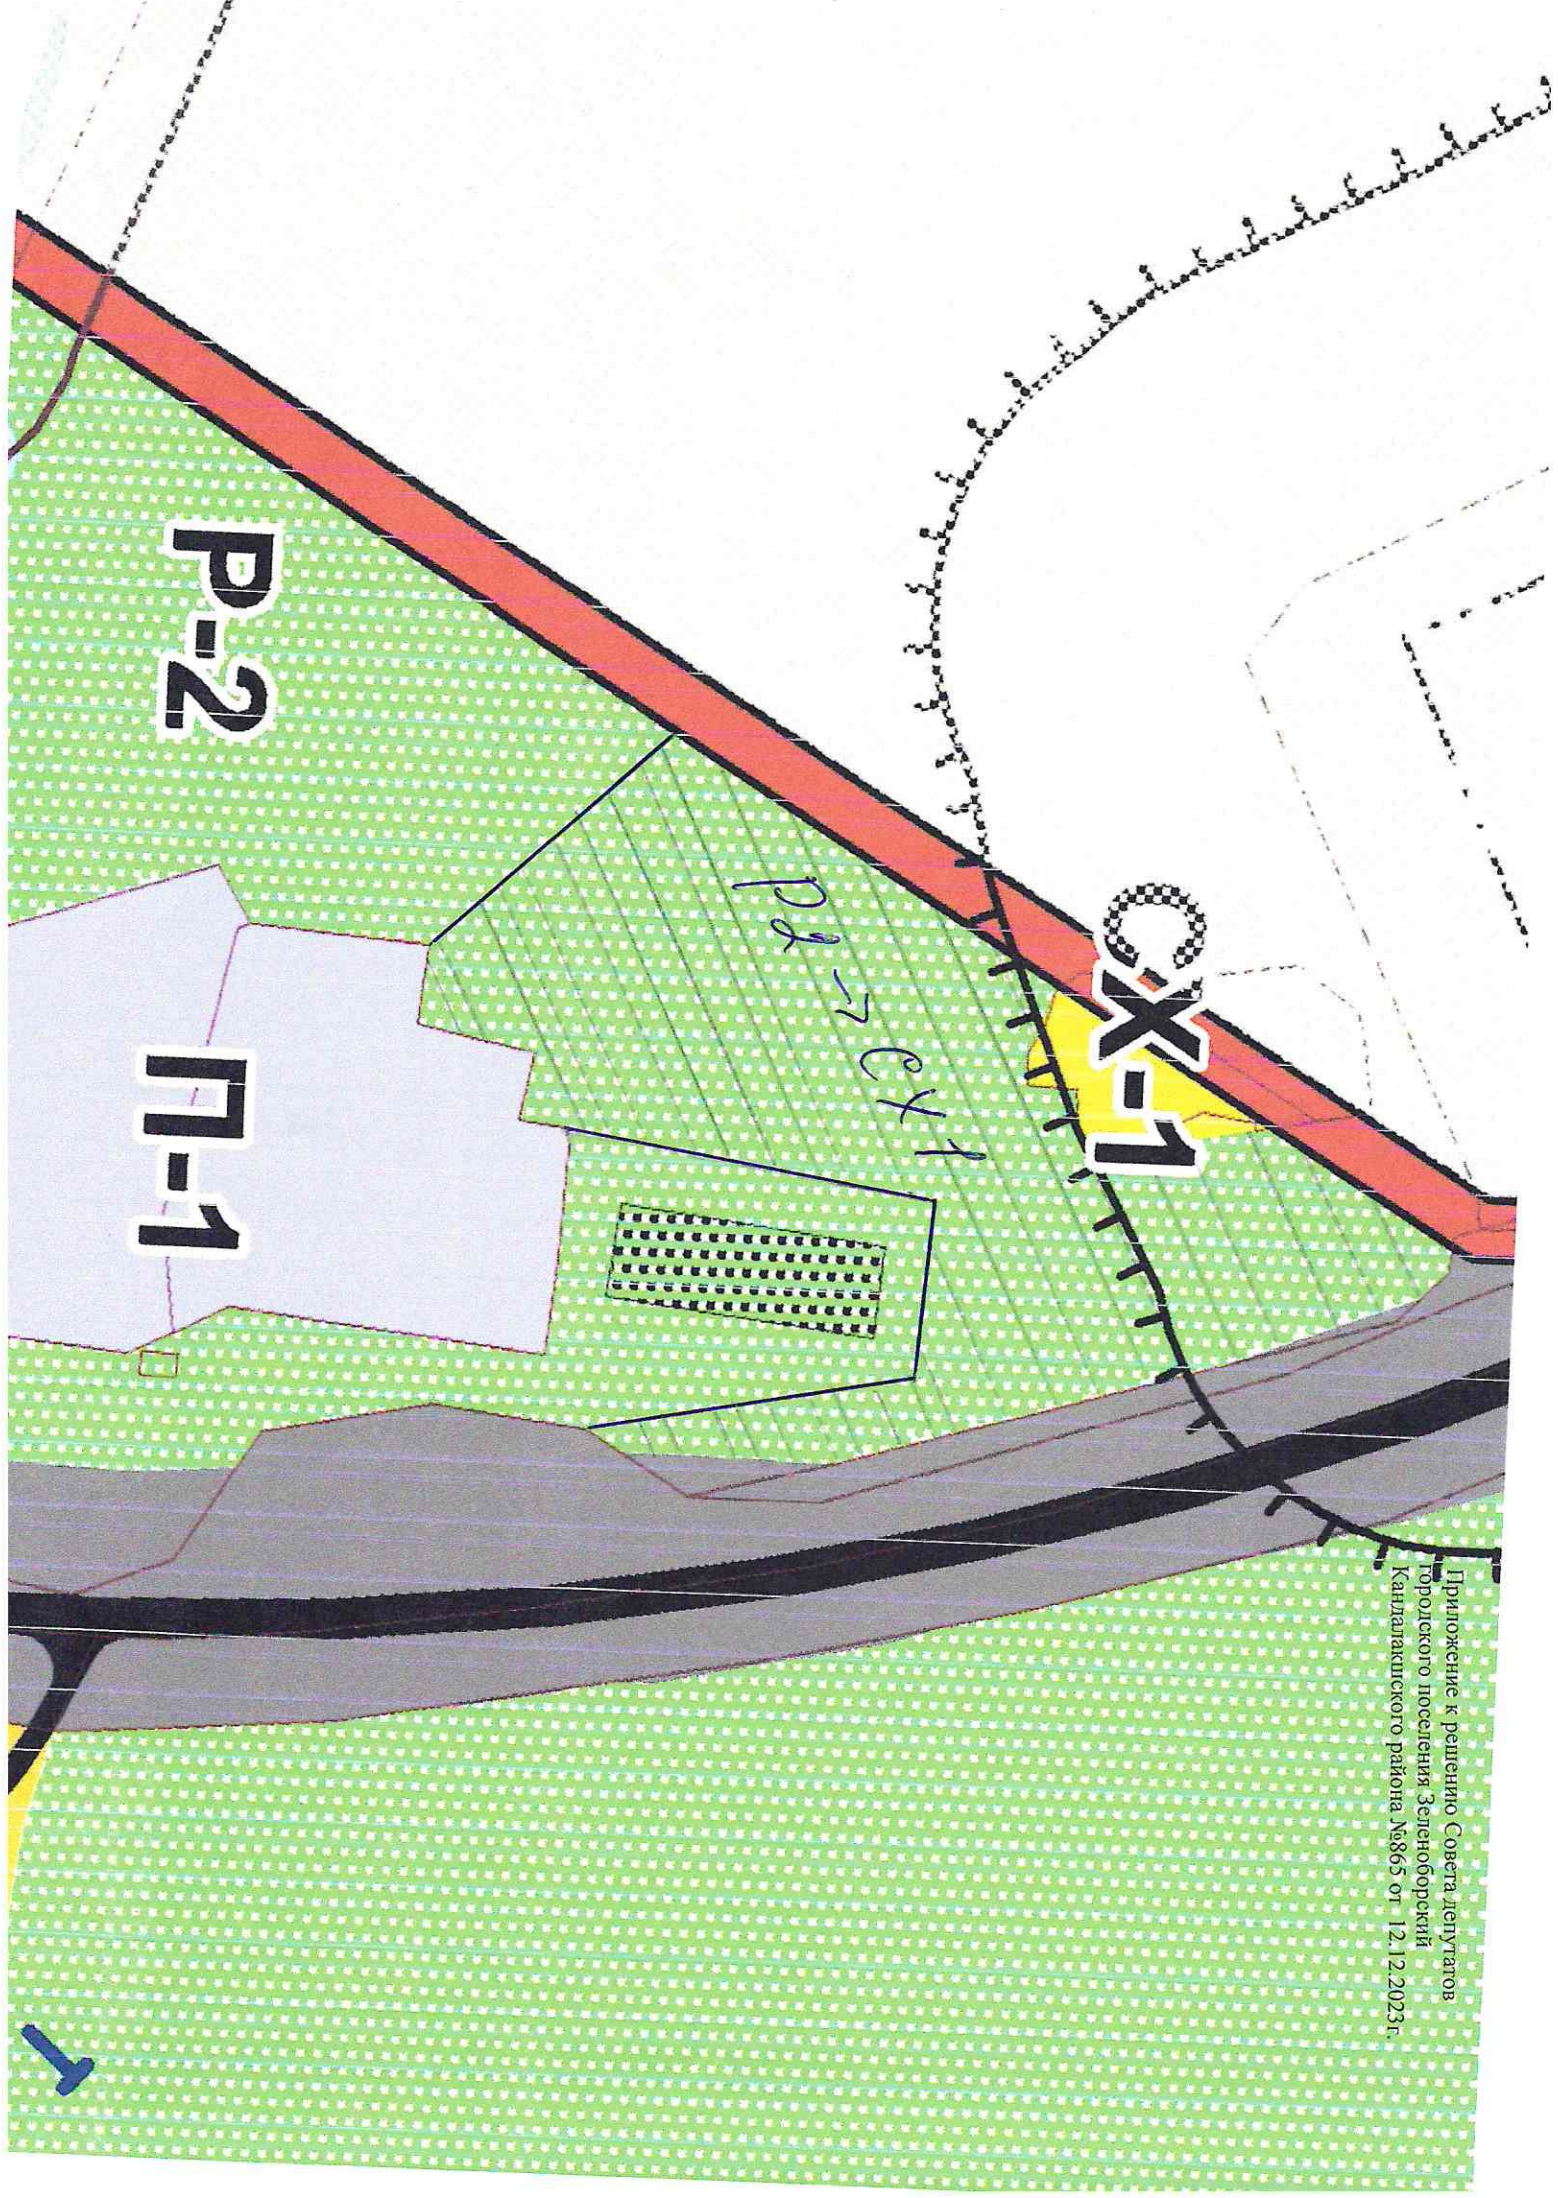

Приложение к решению Совета депутатов
городского поселения Зеленоборский
Кандалакшского района №865 от 12.12.2023г.

